


D - dach

- blacha miedziana gr. 0,6mm kładzona na podwójny r'bek
- deskowanie ażurowe - gr. 25mm szer 15cm w odstępach co 5 cm
- istniejąca konstrukcja drewniana więźby dachowej

obróbka blacharska szkarpy z blachy ocynkowanej powlekanej - wymiana na blachę miedzianą

parapety okienne z blachy ocynkowanej powlekanej - wymiana na blachę miedzianą

zwężenie lizeny dachówek ceramiczną - wymiana na blachę miedzianą

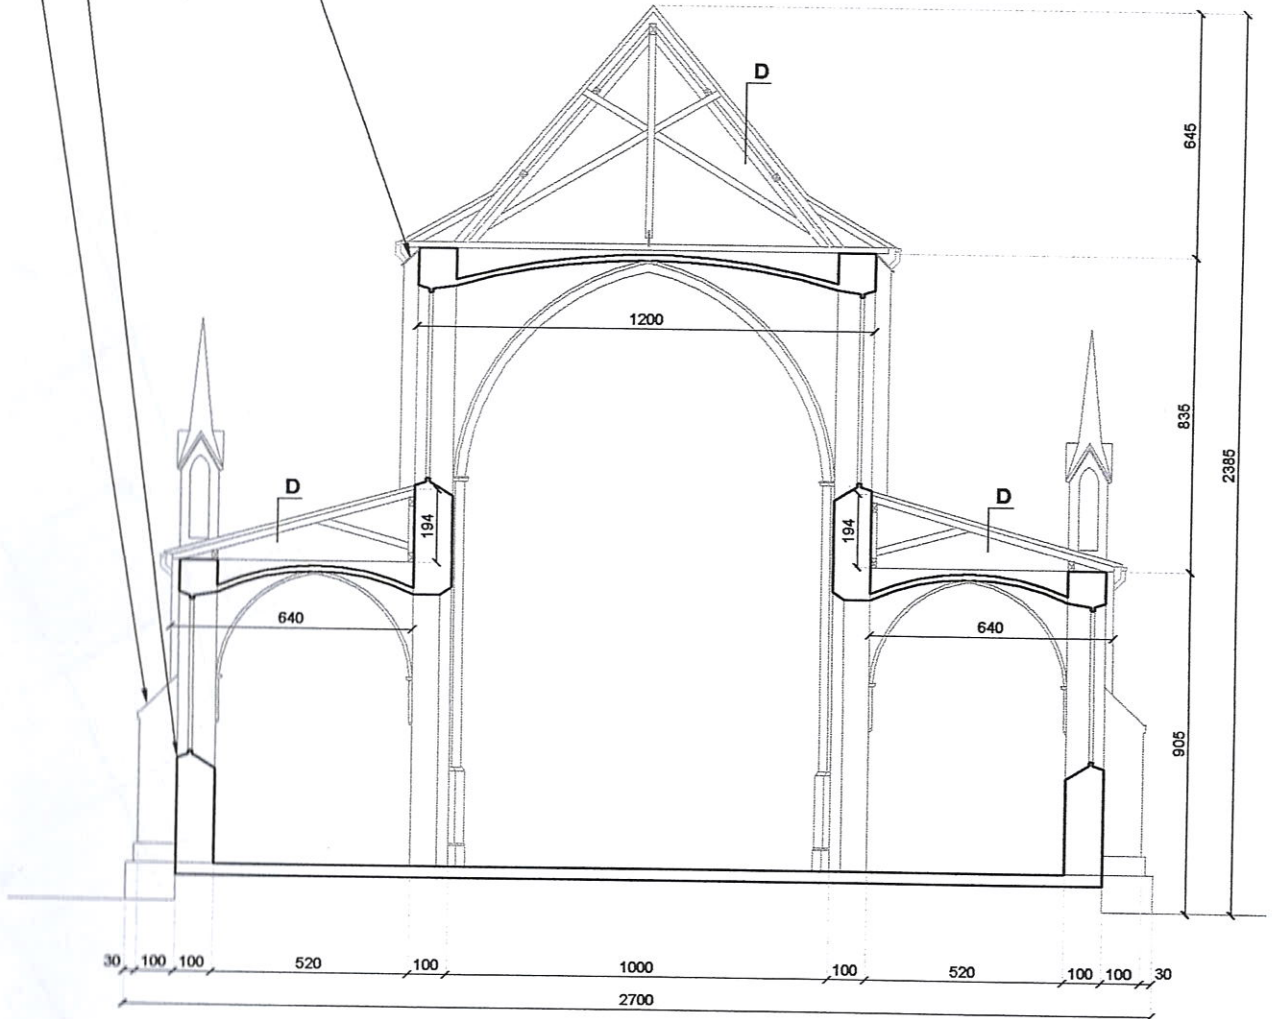

STAROSTWO POWIATOWE
w CZĘSTOCHOWIE
Wojewódzki
Urząd Ochrony Zabytków
w Katowicach
Delegatura w Częstochowie
(1)

UWAGA: WYMIARY SPRAWDZIĆ W NATURZE

MIASTOPROJEKT CZĘSTOCHOWA

SPÓŁKA Z O. O. 42 - 200 CZĘSTOCHOWA, UL. SZYMANOWSKIEGO 15

OBIEKT: KONOPISKA, UL. CZĘSTOCHOWSKA 12, KOŚCIÓŁ PARAFIALNY
Dz. nr 1524, obręb KONOPISKA K.M. 11

TEMAT: WYMIANA POKRYCIA DACHOWEGO WRAZ Z USZKODZONYMI ELEMENTAMI WIĘZBY
DACHOWEJ BUDYNKU KOŚCIOŁA PARAFIALNEGO PW ŚW WALENTEGO W
KONOPISKACH - ETAP I

NAZWA
RYS: PRZEKRÓJ POPRZECZNY

PROJEKTOWAŁ:

inż. Eugeniusz Dudek

PODPIS:

NR UPRAWNIEN:

specjalność:

KONSTRUKCYJNA

GT-II/83861/16/77

DATA OPRAC.: 08.2010

SKALA: 1:200

NR RYSUNKU

5